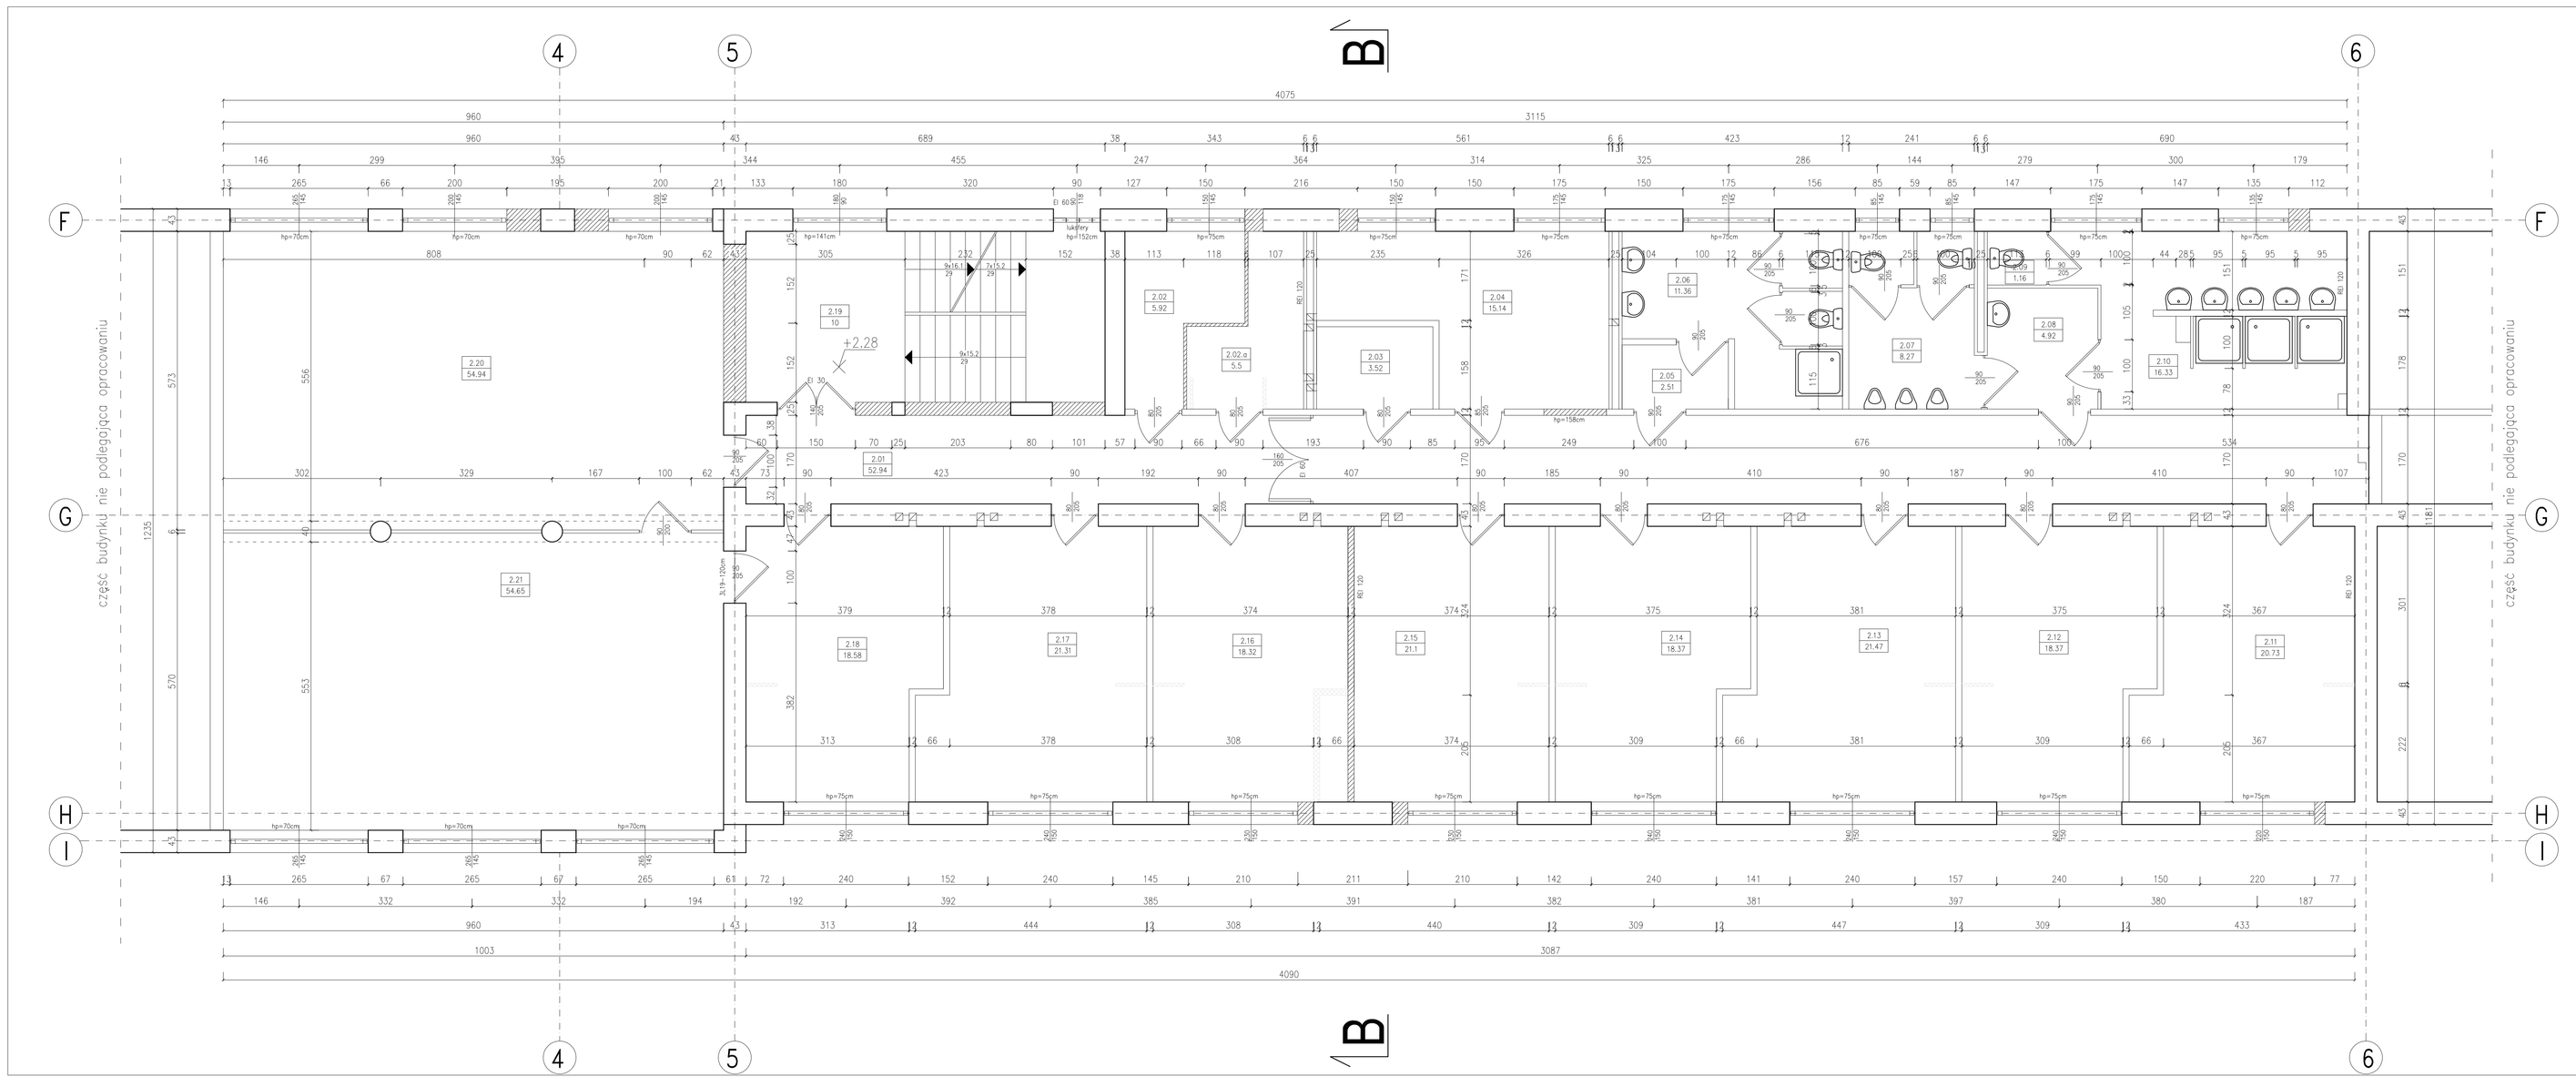

BILANS POWIERZCHNI

I piętro

NR POM.	NAZWA POMIESZCZENIA	RODZAJ POSADZKI	POW. PODŁOG	POW. H>190cm
2.01	korytarz	lastryko	52.94	52.94
2.02	pom. brudnych pościeli	terakota	5.92	5.92
2.02.a	pom. czystych pościeli	terakota	5.5	5.5
2.03	skrytka parzątkowa	lastryko	3.52	3.52
2.04	pom. gospodarcze2	terakota	15.14	15.14
2.05	przedsionek WC damski	terakota	2.51	2.51
2.06	WC damski	terakota	11.36	11.36
2.07	WC męski	terakota	8.27	8.27
2.08	przedsionek WC męski	terakota	4.92	4.92
2.09	WC	terakota	1.16	1.16
2.10	umywalnia	terakota	16.33	16.33
2.11	pokój	wykł. dywanowa	20.73	20.73
2.12	pokój2	wykł. dywanowa	18.37	18.37
2.13	pokój3	wykł. dywanowa	21.47	21.47
2.14	pokój4	wykł. dywanowa	18.37	18.37
2.15	pokój5	wykł. dywanowa	21.1	21.1
2.16	pokój6	wykł. dywanowa	18.32	18.32
2.17	pokój wychowawców	wykł. dyw.	21.31	21.31
2.18	pokój wychowawców	wykł. dyw.	18.58	18.58
2.19	klatka schodowa	lastryko	10	10
2.20	sala	lastryko	54.94	54.94
2.21	sala2	lastryko	54.65	54.65
	OGÓŁEM SUMA POWIERZCHNI		405.61	405.61
	KUBATURA			1034.31

Legenda:

ściany istniejące

wyburzenia

INWESTYCJA: przebudowa części budynku internatu oraz kuchni ze stołówką		BIURO PROJEKTOWE "GALERIA" ul. Wyrmo 6, 83-400 Wyrmo	
ADRES BUDOWY: Namystów ul. Pułaskiego 38		DATA: Listopad 2008	SKALA: 1:50
INWESTOR : Starostwo Powiatowe w Namystowie			
RZUT I PIĘTRA(internat)		STRONA:	WYS. NR:
Funkcja	Imię i nazwisko	Numer uprawnień	Podpis
projekt. arch.	mgr inż. arch. Joanna Gagała	24/03/DOA	
sprawdz. architekt	mgr inż. arch. Wojciech Łydański	107/92/UM	
projekt. konstr.	mgr inż Janusz Mazurowski	178/02/DUM	
sprawdz. konstr.	mgr inż. Stanisław Kowalczyk	UAN-8386/101/89	
sprzedawał	Michał Wyrymo	–	