# III piętro

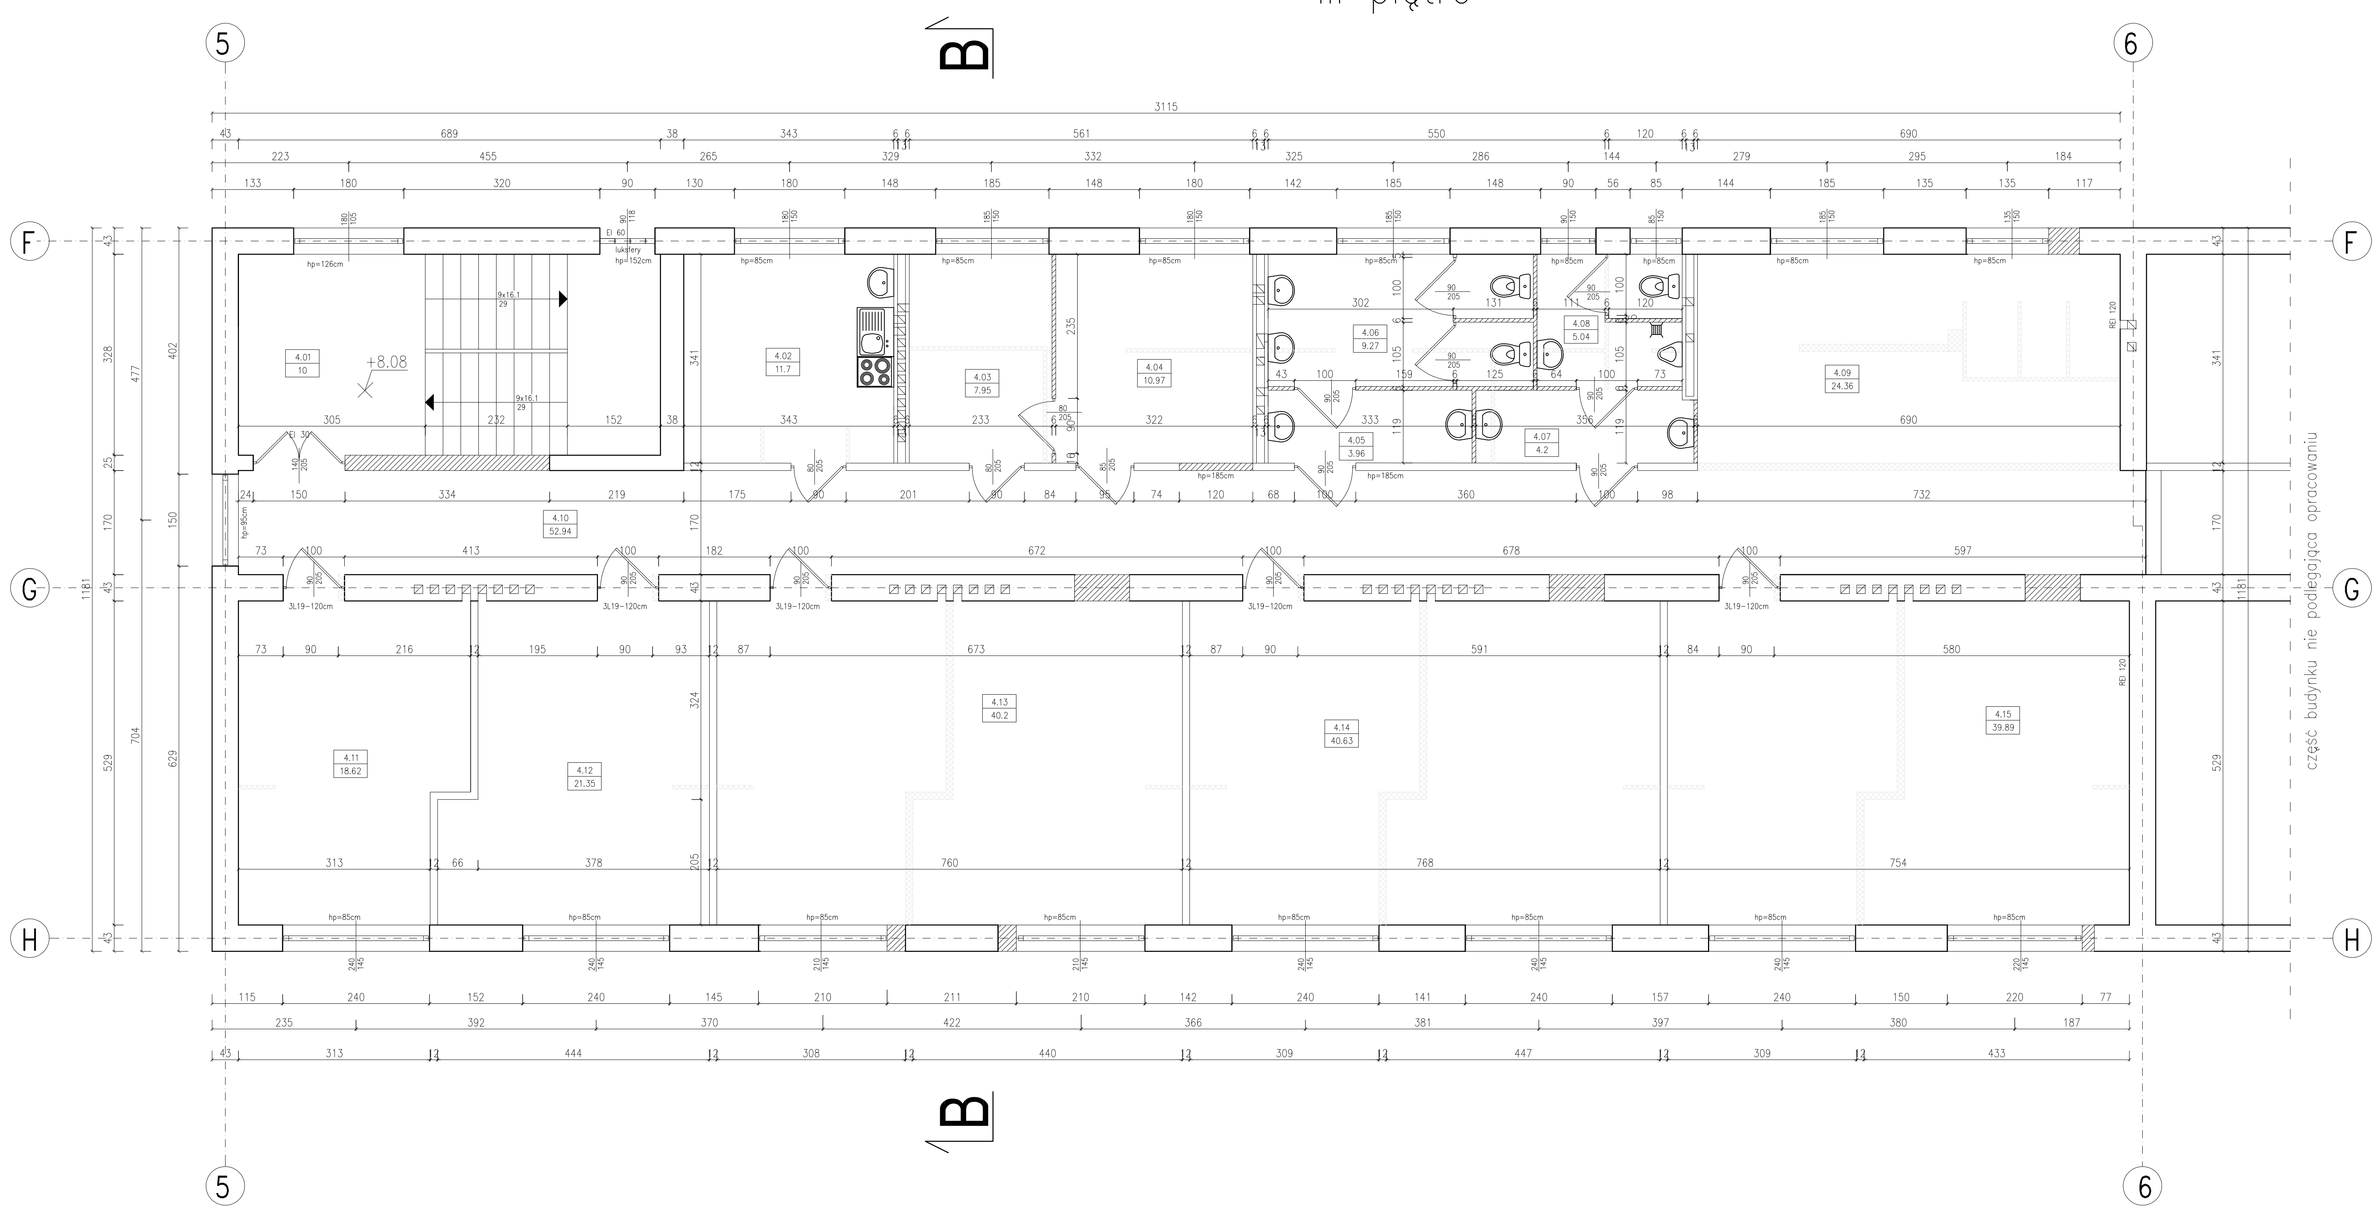


| BILANS POWIERZCHNI | | | |
|---|---|---|---|
| III piętro | | | |
| NR POM. | NAZWA POMIESZCZENIA | RODZAJ POSADZKI | POW. PODŁOGI | POW. H>190cm |
| 4.01 | klatka schodowa | Lastryko | 10 | 10 |
| 4.02 | aneks kuchenny | terakota | 11.7 | 11.7 |
| 4.03 | sekretariat | terakota | 7.95 | 7.95 |
| 4.04 | gabinet dyrektora | wyk. dyw. | 10.97 | 10.97 |
| 4.05 | przedsionek wc dziewcząt | terakota | 3.96 | 3.96 |
| 4.06 | wc dziewcząt | terakota | 9.27 | 9.27 |
| 4.07 | przedsionek wc chłopców | terakota | 4.2 | 4.2 |
| 4.08 | wc chłopców | terakota | 5.04 | 5.04 |
| 4.09 | Hall | terakota | 24.36 | 24.36 |
| 4.10 | korytarz | p.c.v | 52.94 | 52.94 |
| 4.11 | pokój wychowawców | terakota | 18.62 | 18.62 |
| 4.12 | pokój wychowawców | terakota | 21.35 | 21.35 |
| 4.13 | sala wykładowa | terakota | 40.2 | 40.2 |
| 4.14 | sala wykładowa | terakota | 40.63 | 40.63 |
| 4.15 | sala wykładowa | terakota | 39.89 | 39.89 |
| OGÓŁEM SUMA POWIERZCHNI | | | 301.08 | 301.08 |
| KUBATURA | | | 812.9 | |

## Legenda:

- ściany istniejące
- wyburzenia
- ściany nowoprojektowane

| | | | |
|---|---|---|---|
| **INWESTYCJA:** PRZEBUDOWA BUDYNKU OHP NAMYSŁÓW | | **BIURO PROJEKTOWE "GALERIA"** ul. Wyzwol. 8, 42-400 Włoszczowa | |
| **ADRES BUDOWY:** Namysłów ul. Pułaskiego 3B | | Data: Listopad 2008 | SKALA 1:50 |
| **INWESTOR :** Starostwo Powiatowe w Namysłowie | | | |
| RZUT III PIĘTRA(internat) | | STRONA: | RYS. NR: |
| Funkcja | Imię i nazwisko | Numer uprawnień | Podpis |
| projekt. arch. | mgr inż. arch. Joanna Gągoła | 24/03/DOA | |
| sprawdz. architekt | mgr inż. arch. Wojciech Sydorski | 107/92/UW | |
| projekt. konstr. | mgr inż Janusz Mazurowski | 178/02/DUW | |
| sprawdz. konstr. | mgr inż. Stanisław Kowalczyk | LWN-8366/101/89 | |
| opracował | Michał Wyrymo | – | |