


ELEWACJA POŁUDNIOWA - SKALA 1:100

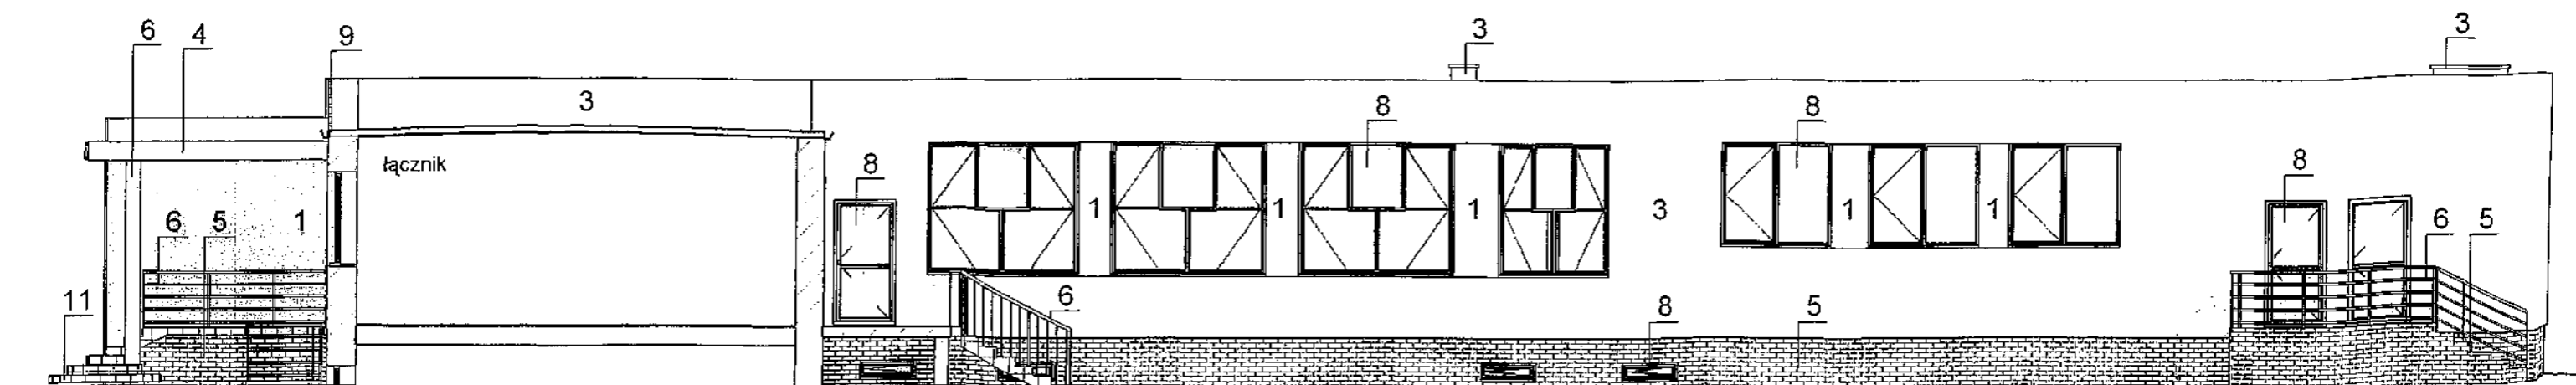

ELEWACJA POŁUDNIOWA - SKALA 1:100  
OD STRONY DZIEDZIŃCA