



ELEWACJE BOCZNE

Kolor


1:100

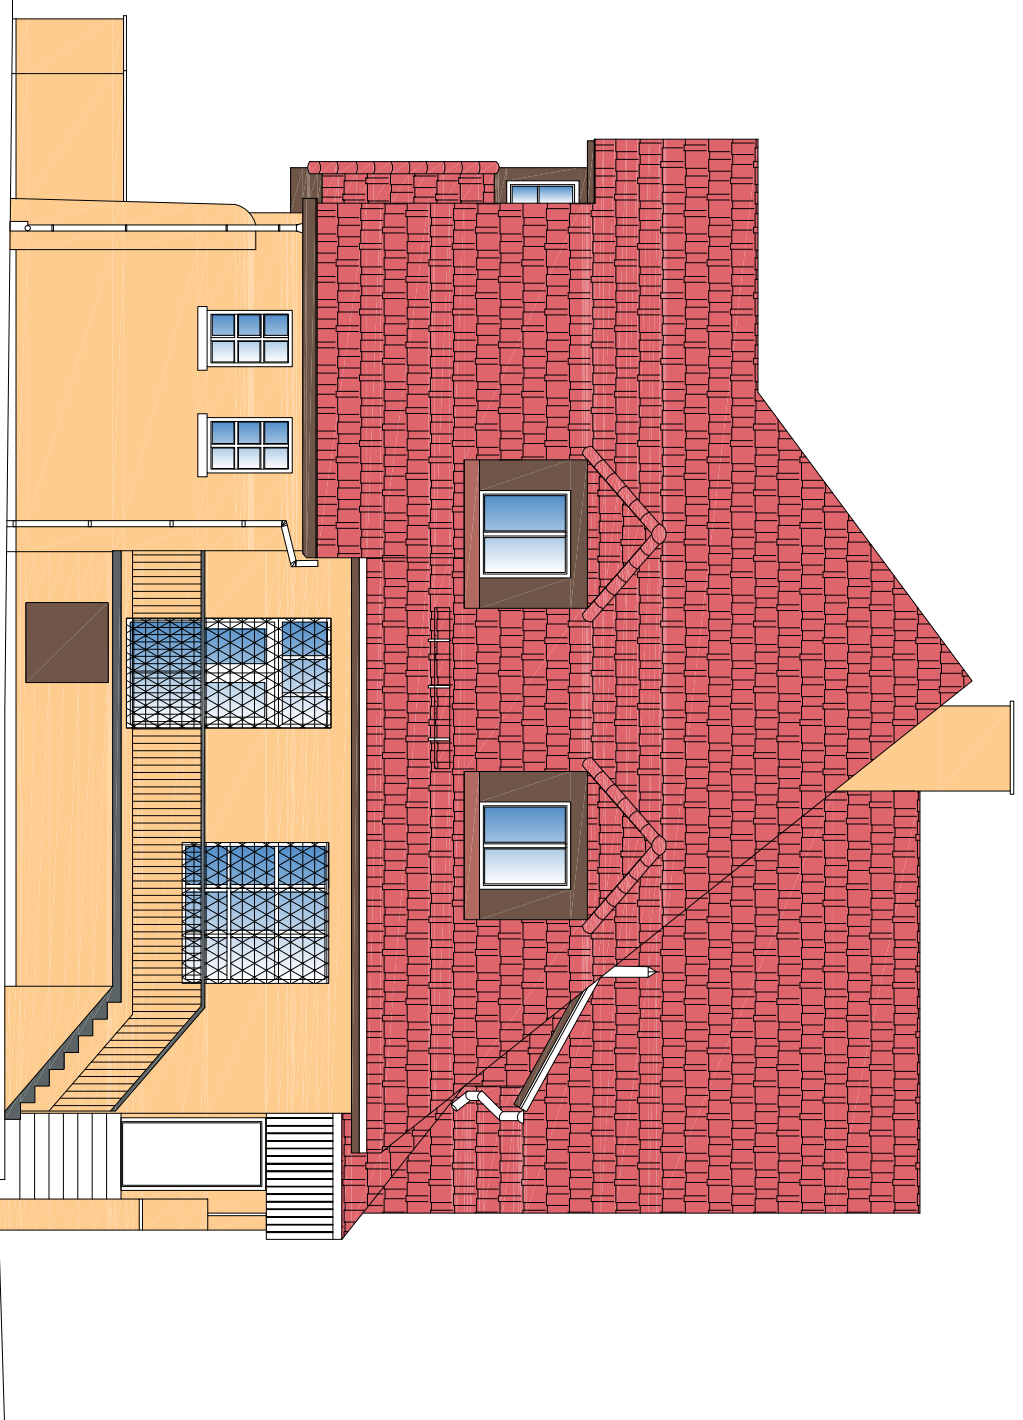

21110

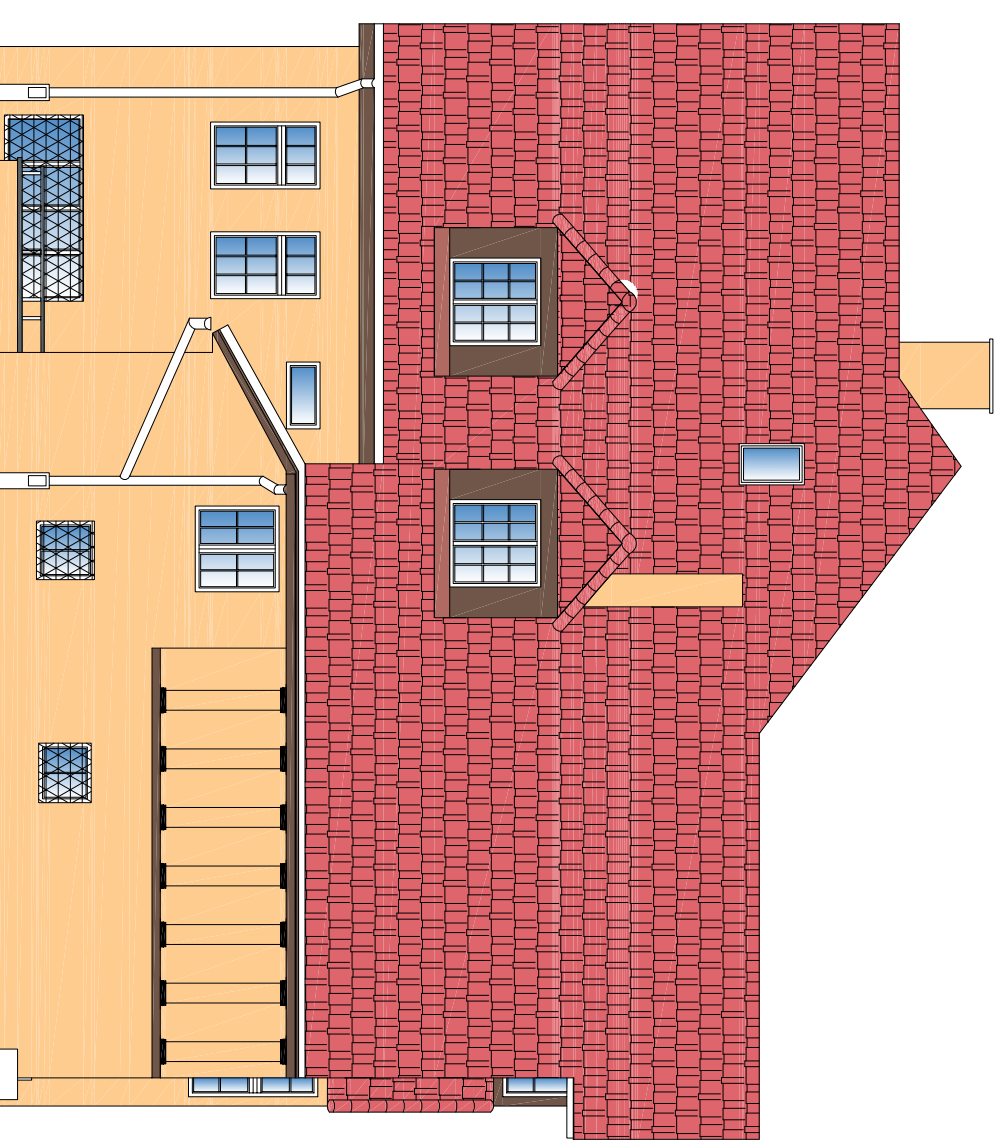

21110

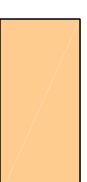

"BUDGRAF" BIURO PROJEKTOWE – USŁUGOWE inż. JÓZEF MURZYŃIAK 48-304 NYŚA ul. Zjednoczenia 3/1 tel.607-634-571			
Nazwa obiektu	Projekt budowlany remontu, docieplenia i kolorystyki elewacji budynku SHP Nysa.		Skala
Adres	Nysa, ul. Słowiańska 15, dz. nr 32/1		
Przedmiot	ELEWACJA BOCZNE- kolor.		1:100
Opracował:	inż. Józef Murzyński OPL/0350/PWOK/07	Podpis	Data VI. 2010
			Rys. nr 3A