
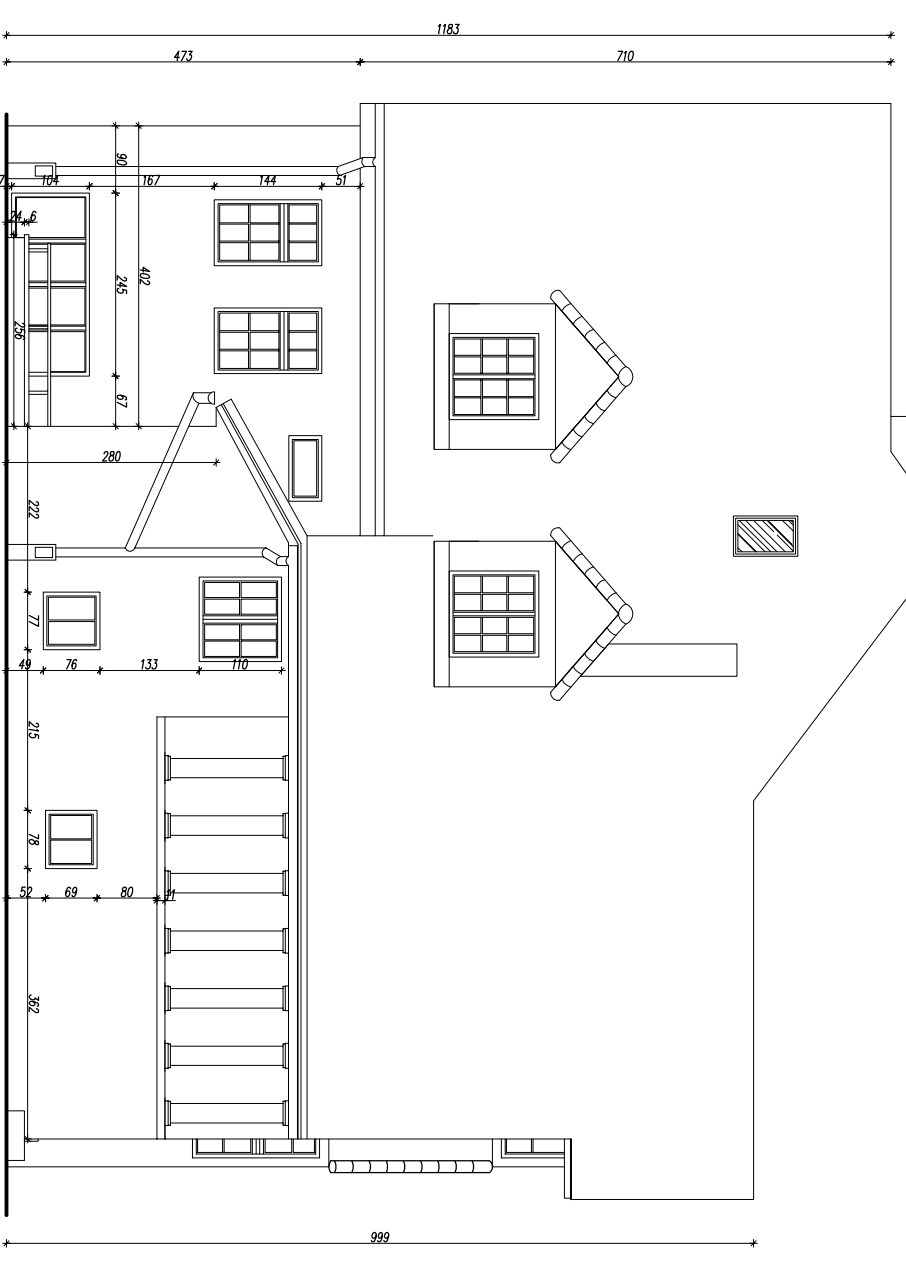


# ELEWACJE BOCZNE 1:100

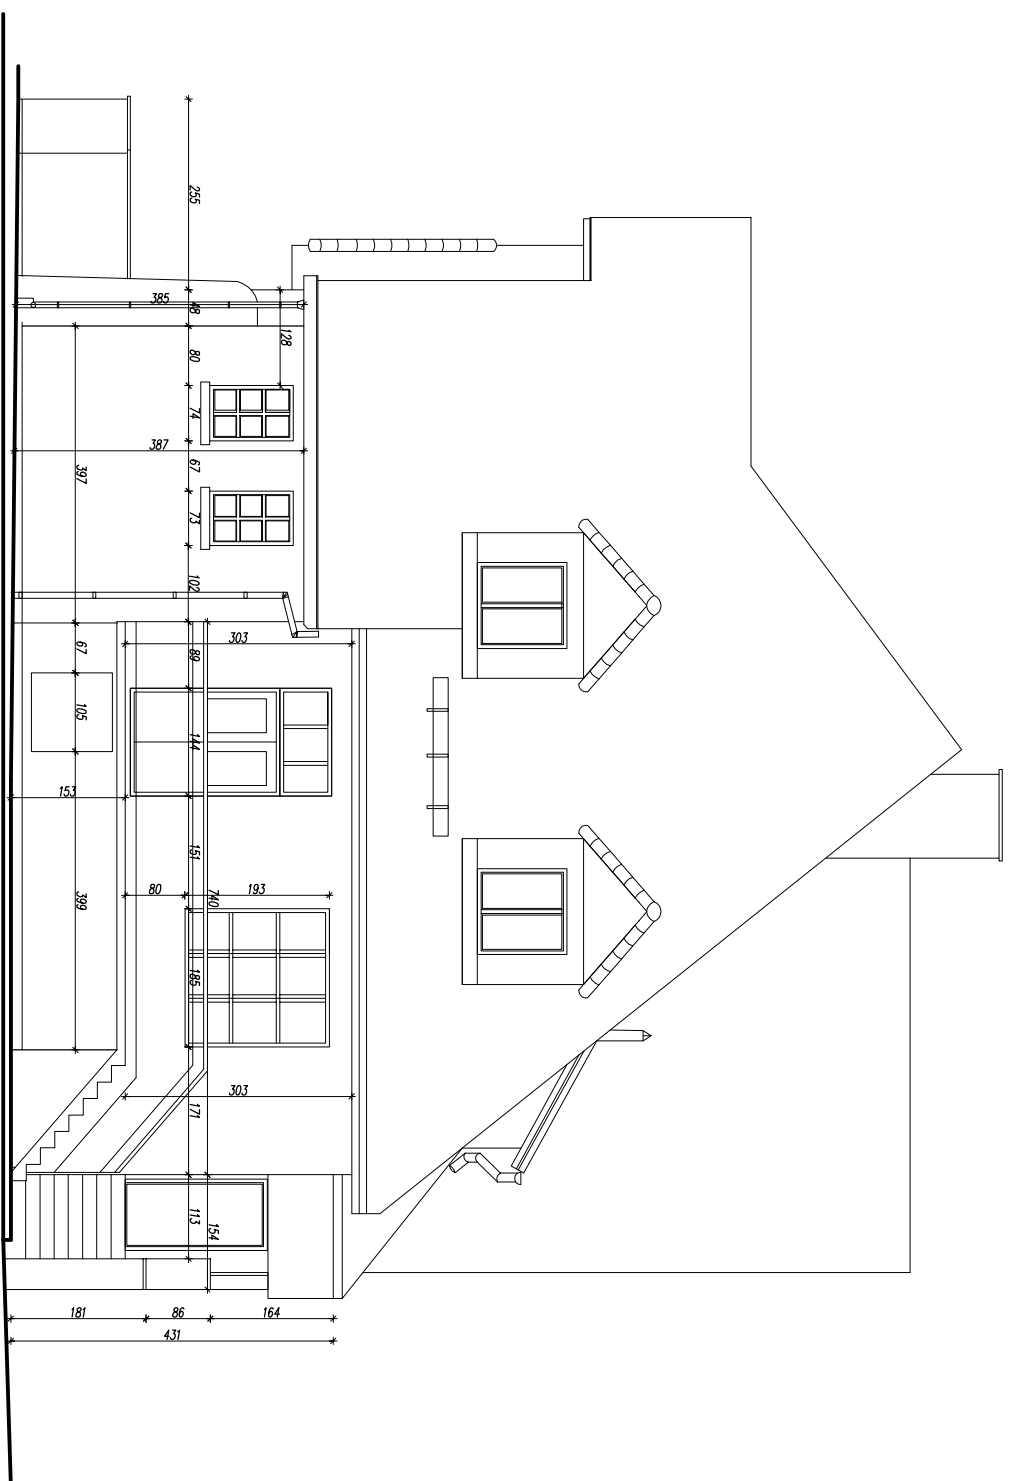

**BUDGRAF** BIURO PROJEKTOWO – USŁUGOWE  
Inż. JÓZEF MURZYŃSKI 48-304 NYSA ul. Zjednoczenia 3/1 tel.607-634-571

Nazwa obiektu **Projekt budowlany remontu, docieplenia i kolorystyki elewacji budynku SHP Nysa.**

Adres **Nysa, ul. Słowiańska 15, dz. nr 32/1**

Przedmiot **ELEWACJE BOCZNE.**

Opracował:	inż. Józef Murzyński	Podpis	Data	Rys. nr
	OPL/0350/PWOK/07		VI. 2010	6A

Skala  
1:100