


ELEWACJE FRONTOWA I TYLNA

inventaryzacja

1:100

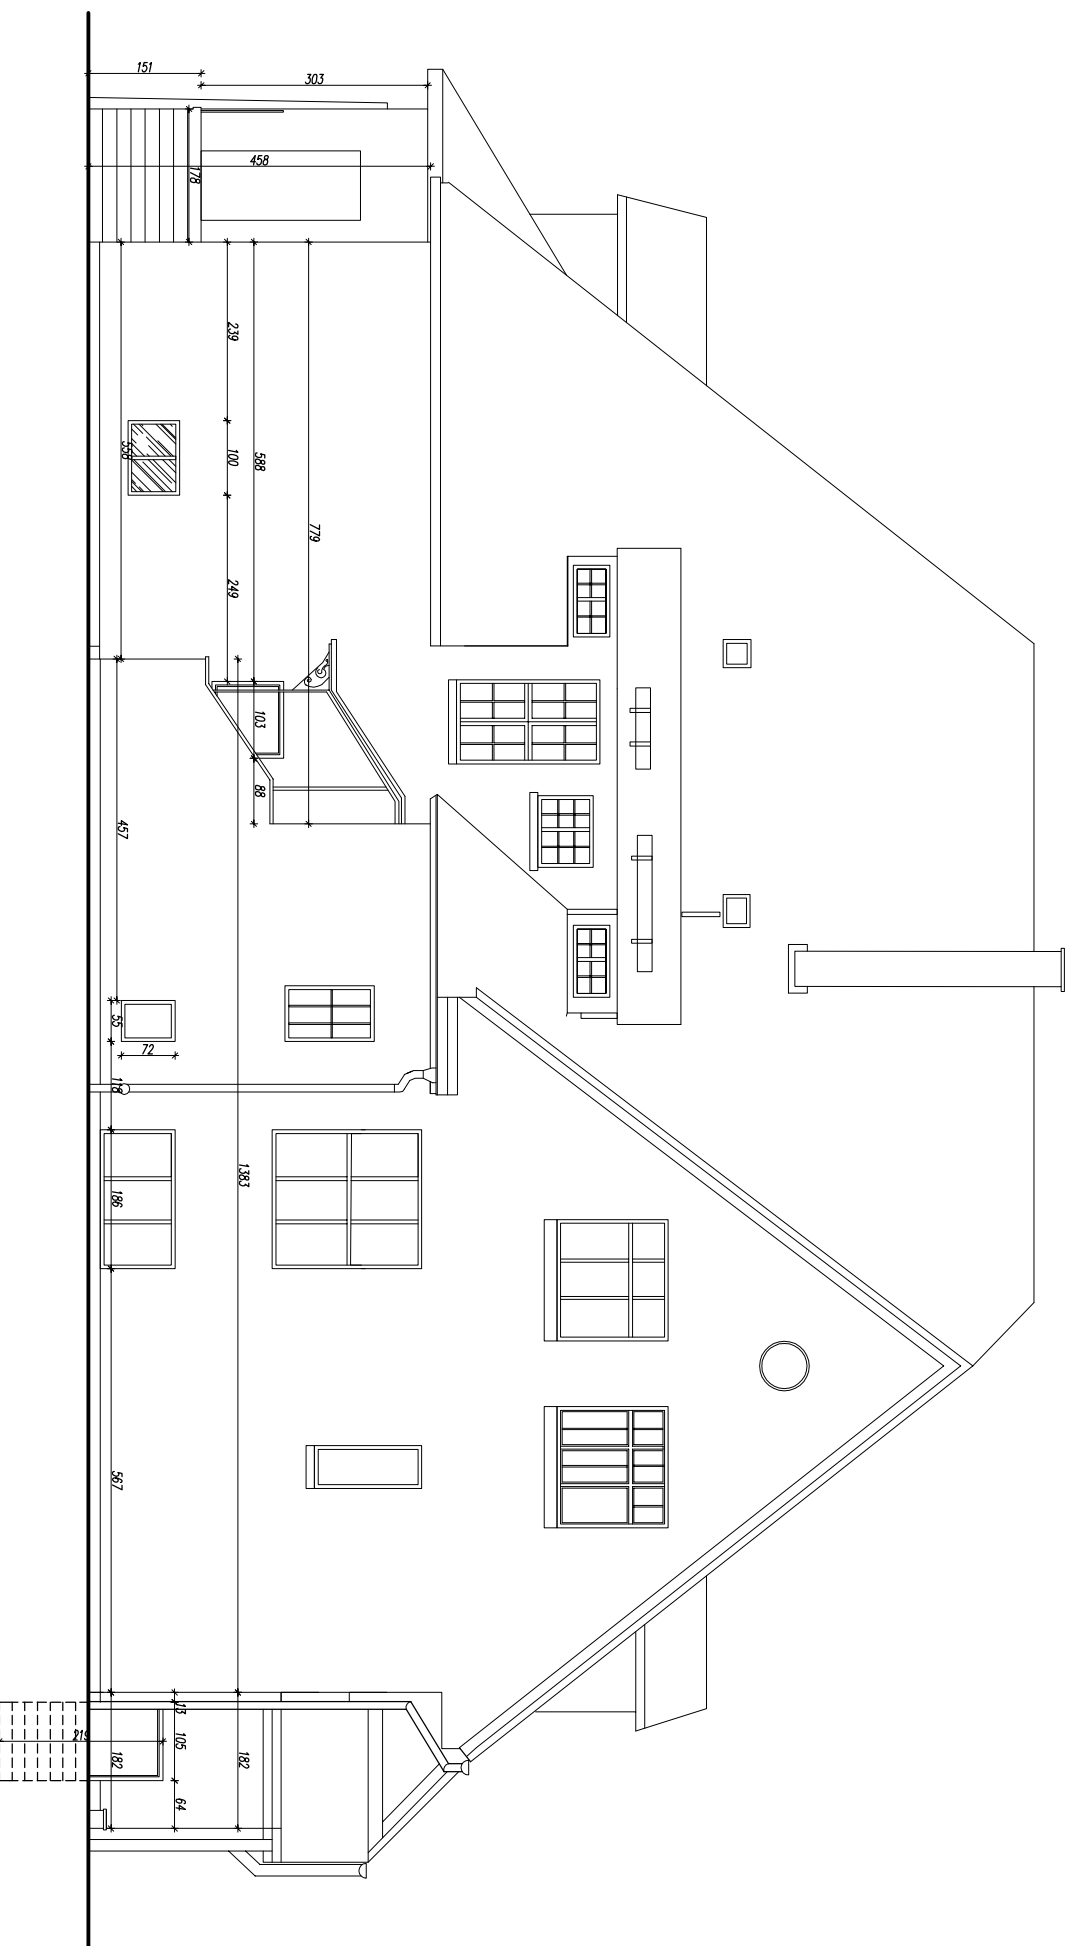

BUDGRAF BIURO PROJEKTOWO – USŁUGOWE inż. JÓZEF MURZYŃIAK 48-304 NYSA ul. Zjednoczenia 3/1 tel.607-634-571		
Nazwa obiektu	Inventaryzacja budynku Środowiskowego Hufca Pracy.	
Adres	Nysa, ul. Słowiańska 15a, dz. nr 32/1	
Przedmiot	ELEWACJE FRONTOWA I TYLNA.	
Opracował:	inż. Józef Murzyński OPL/0350/PWOK/07	
Podpis	Data	Rys. nr
	VI. 2010	11