


RZUT PRZYZIEMIA 1:100

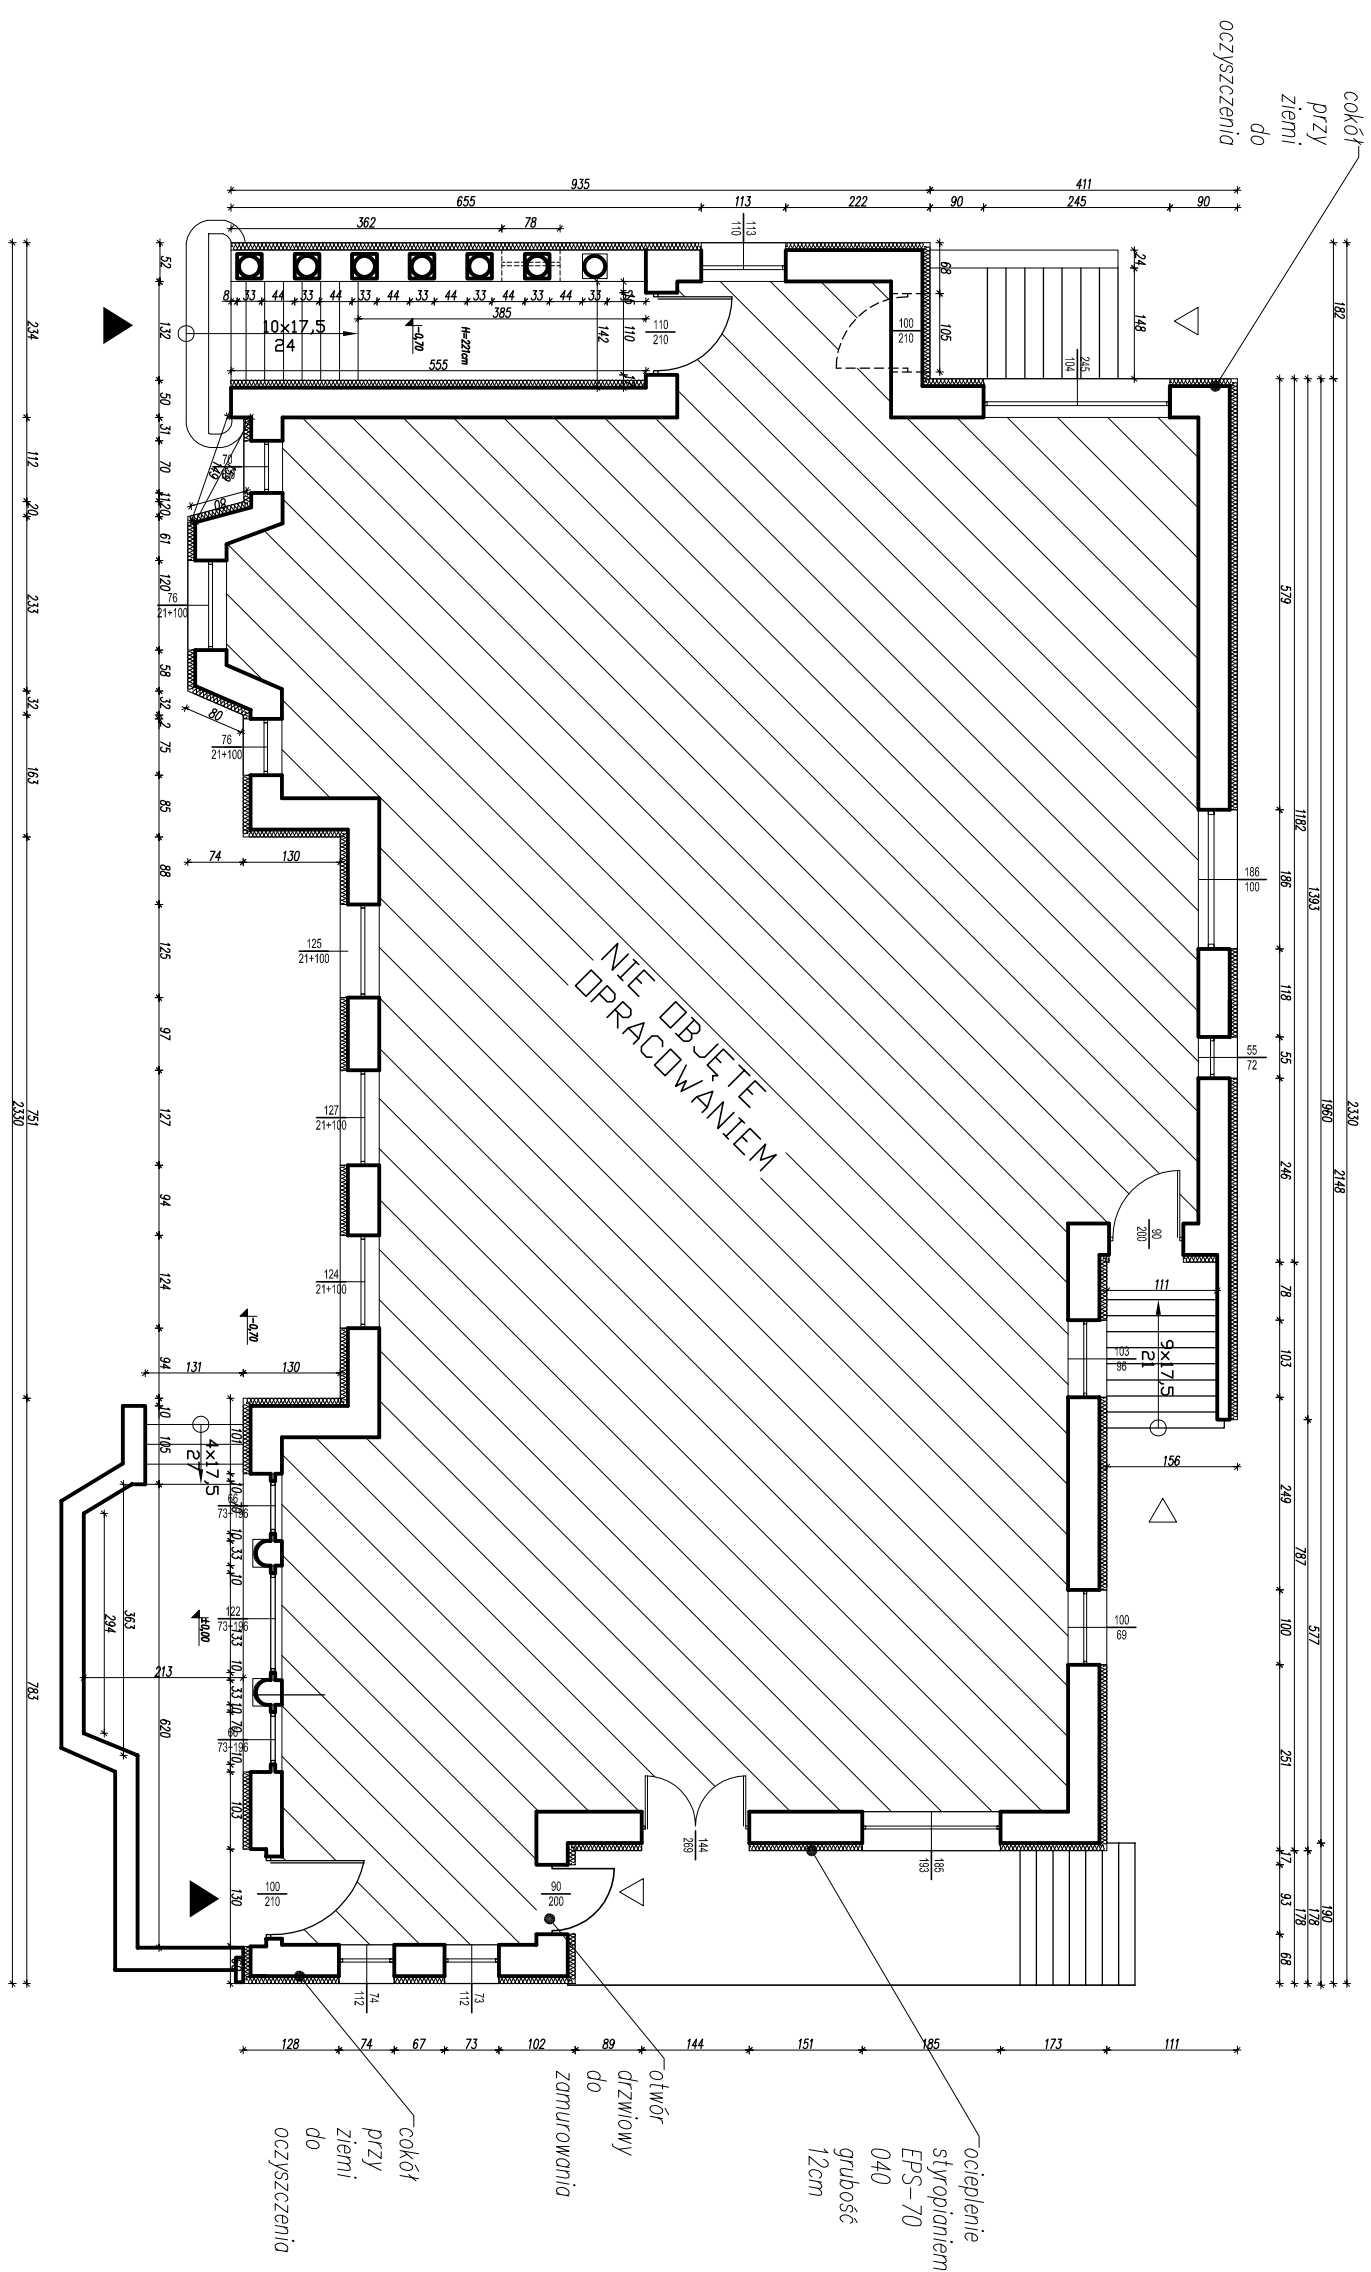

- ▲ MIEJSCIE GŁÓWNE
- ▼ MIEJSCIE DOPRĘCZNE

BUDGRAFI BIURO PROJEKTOWO – USŁUGOWE	
inż. JÓZEF MURZYŃSKI 48-304 NYSZA ul. Zjednoczenia 3/1 tel.607-634-571	
Nazwa obiektu	Projekt budowlany remontu, docieplenia i kolorystyki elewacji budynku ŚHP Nysa.
Adres	Nysa, ul. Słowiańska 15, dz. nr 32/1
Przedmiot	RZUT PRZYZIEMIA
Opracował:	inż. Józef Murzyński OPL/0350/PWOK/07
Podpis	Data
	VI. 2010
	Rys. nr
	4A
	Skala
	1:100