



ELEWACJA TYLNA

Kolor

1:100

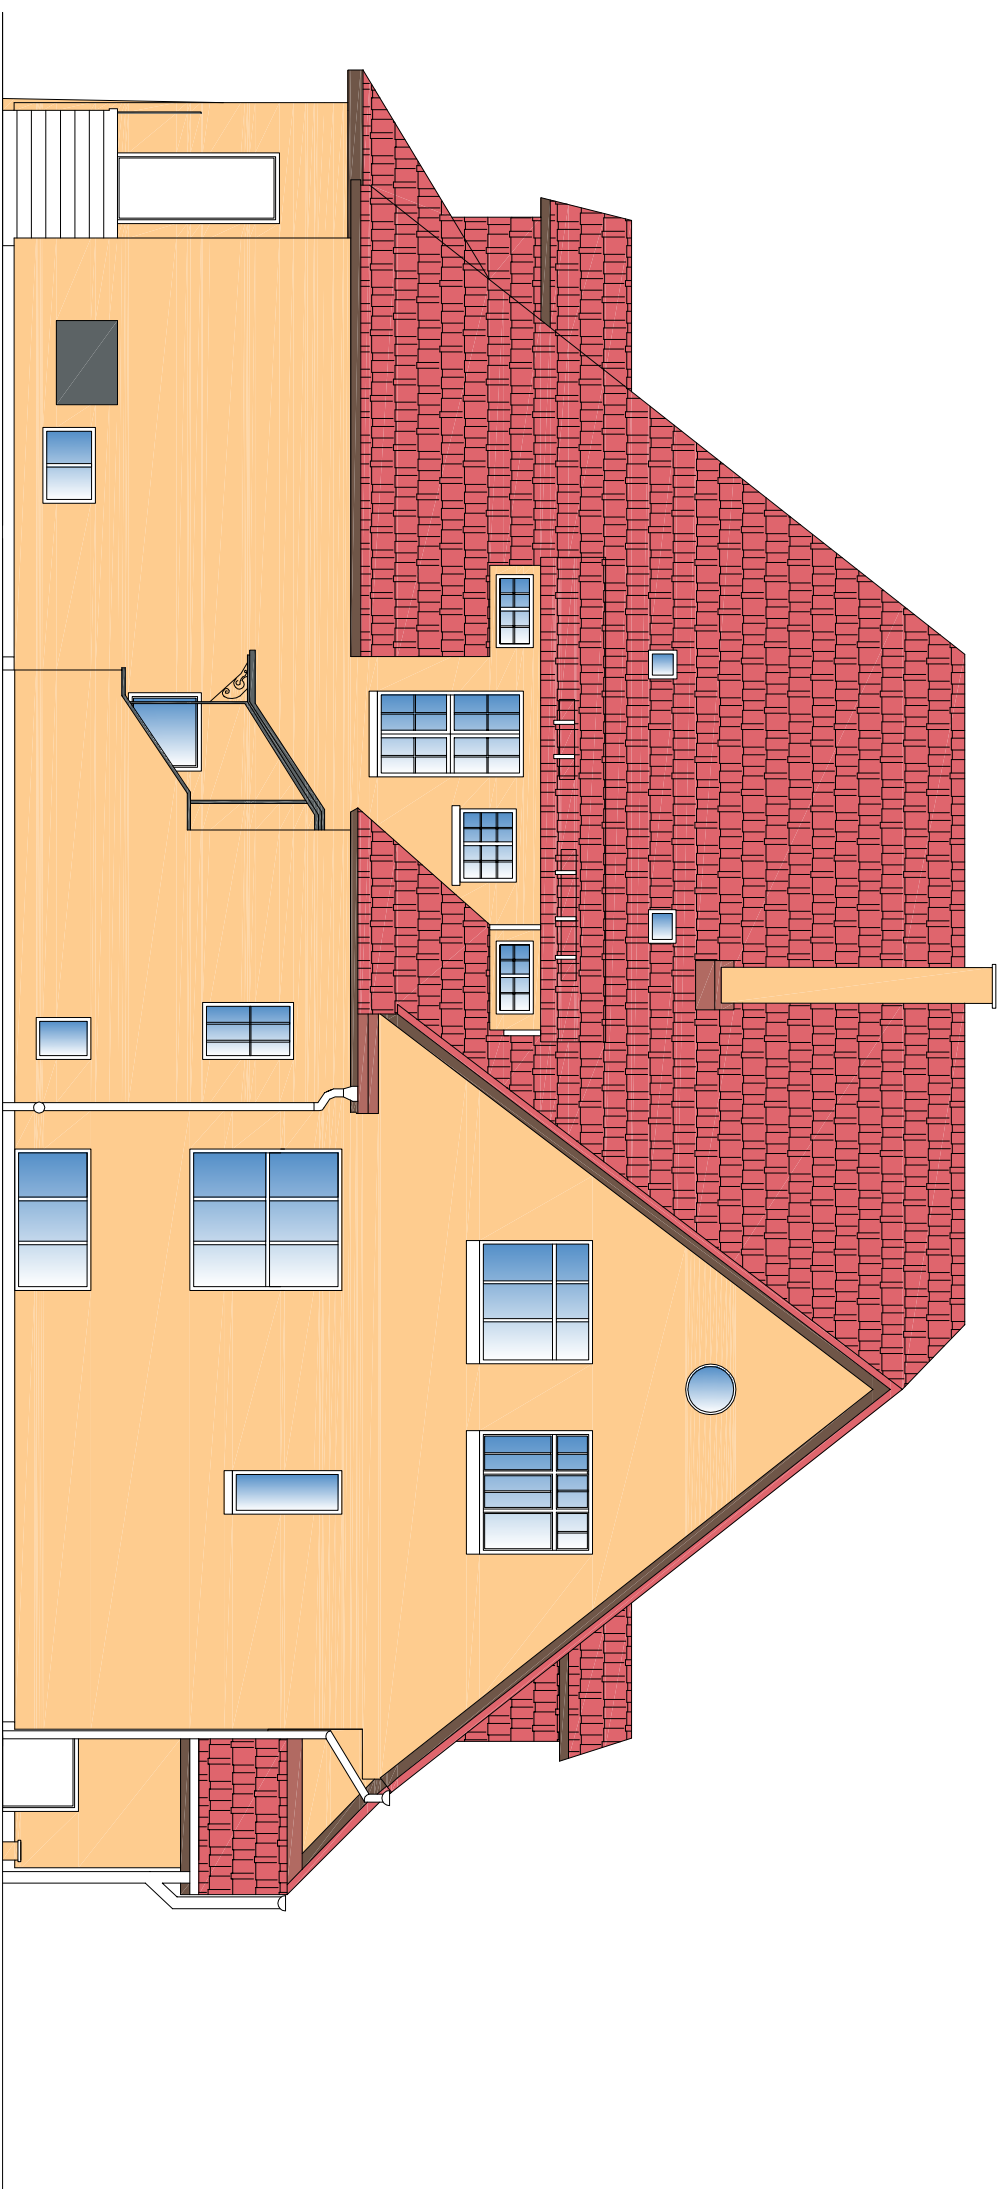

21110

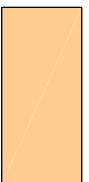

BUDGRAF BIURO PROJEKTOWO – USŁUGOWE
Inż. JÓZEF MURZYŃIAK 48-304 NYŚA ul. Zjednoczenia 3/1 tel.607-634-571

Nazwa obiektu **Projekt budowlany remontu, docieplenia i kolorystyki elewacji budynku SHP Nysa.**

Adres Nysa, ul. Słowiańska 15, dz. nr 32/1

Przedmiot **ELEWACJA TYLNA - kolor.**

Opracował: inż. Józef Murzyński

Podpis VI. 2010 Rys. nr **2A**

OPL/0350/PWOK/07