


ELEWACJA FRONTOWA

Kolor

1:100

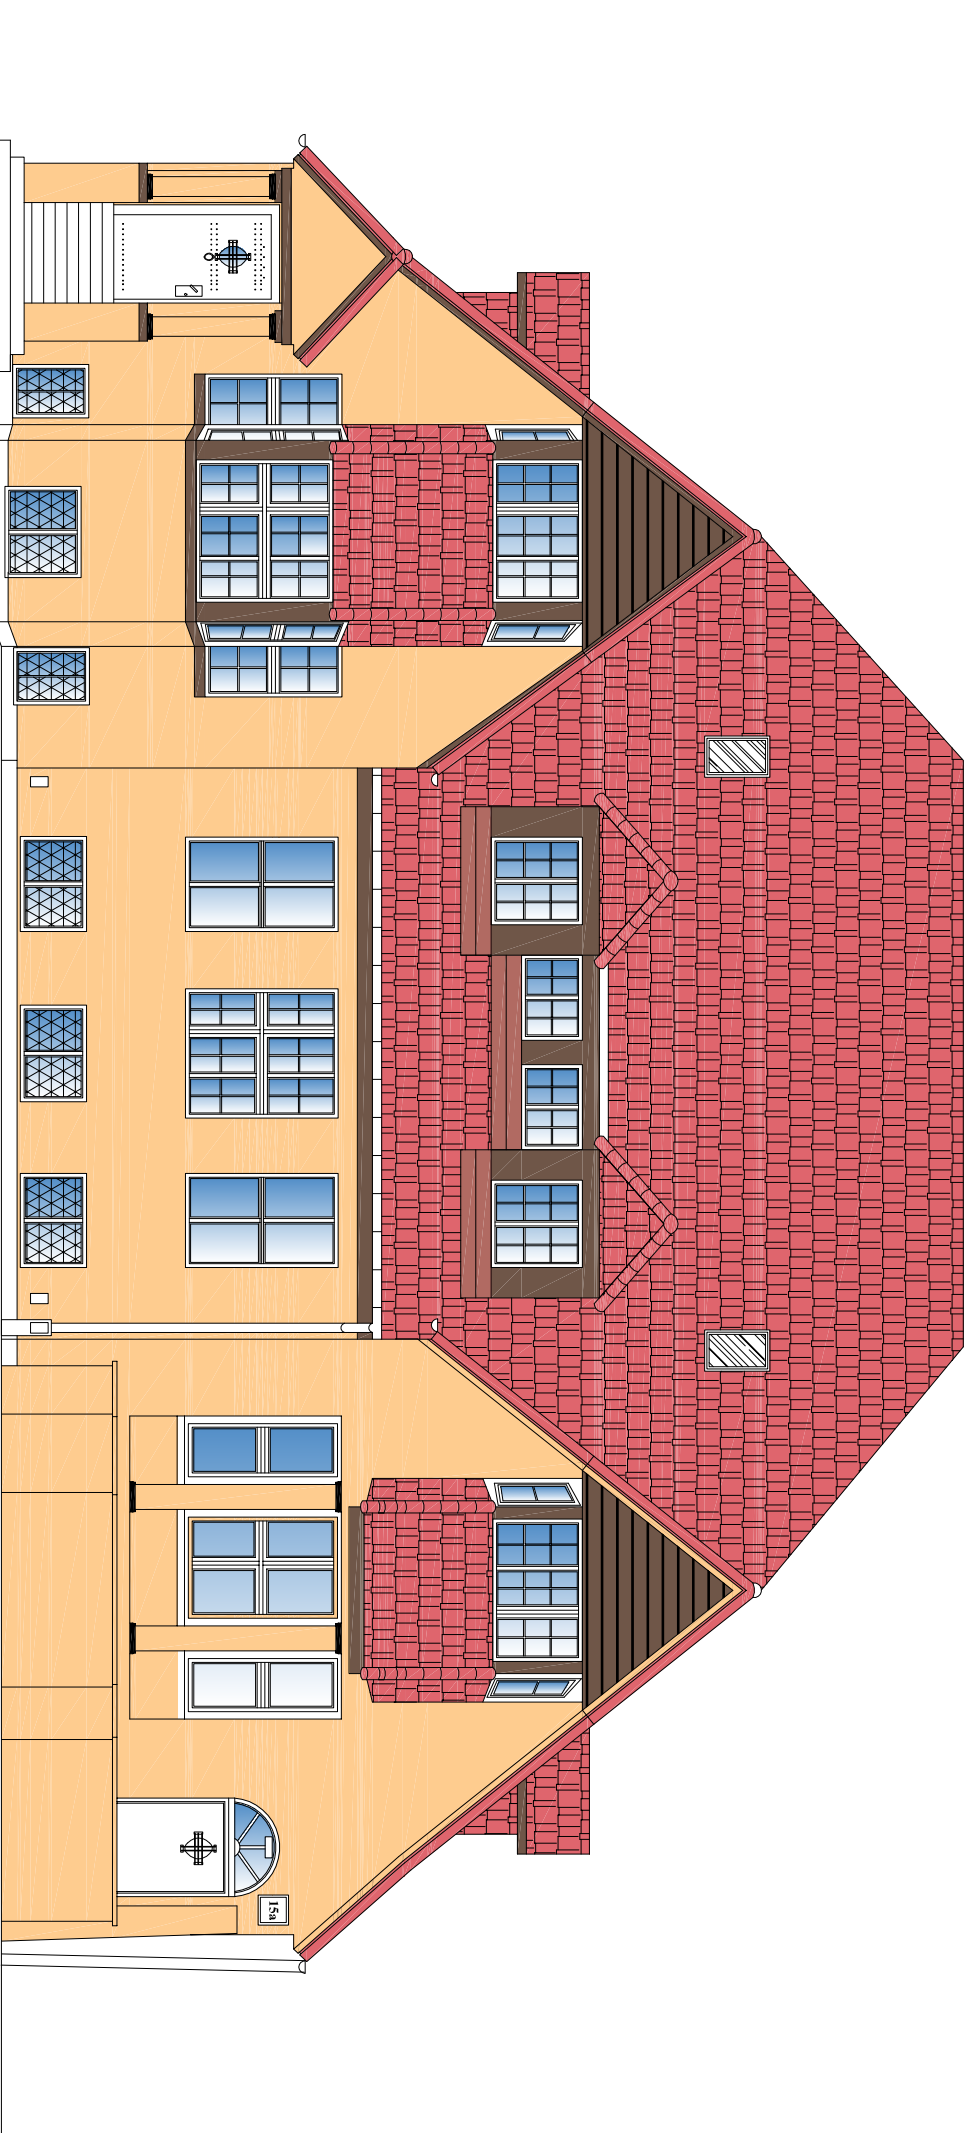

BUDGRAF BIURO PROJEKTOWO – USŁUGOWE
inż. JÓZEF MURZYŃIAK 48-304 NYSA ul. Zjednoczenia 3/1 tel.607-634-571

Nazwa obiektu **Projekt budowlany remontu,docieplenia i kolorystyki elewacji budynku SHP Nysa.**

Adres **Nysa, ul. Słowiańska 15, dz. nr 32/1**

Przedmiot **ELEWACJA FRONTOWA - kolor.**

Opracował:	Podpis	Data	Rys. nr
inż. Józef Murzyński OPL/0350/PWOK/07		VI. 2010	1A