
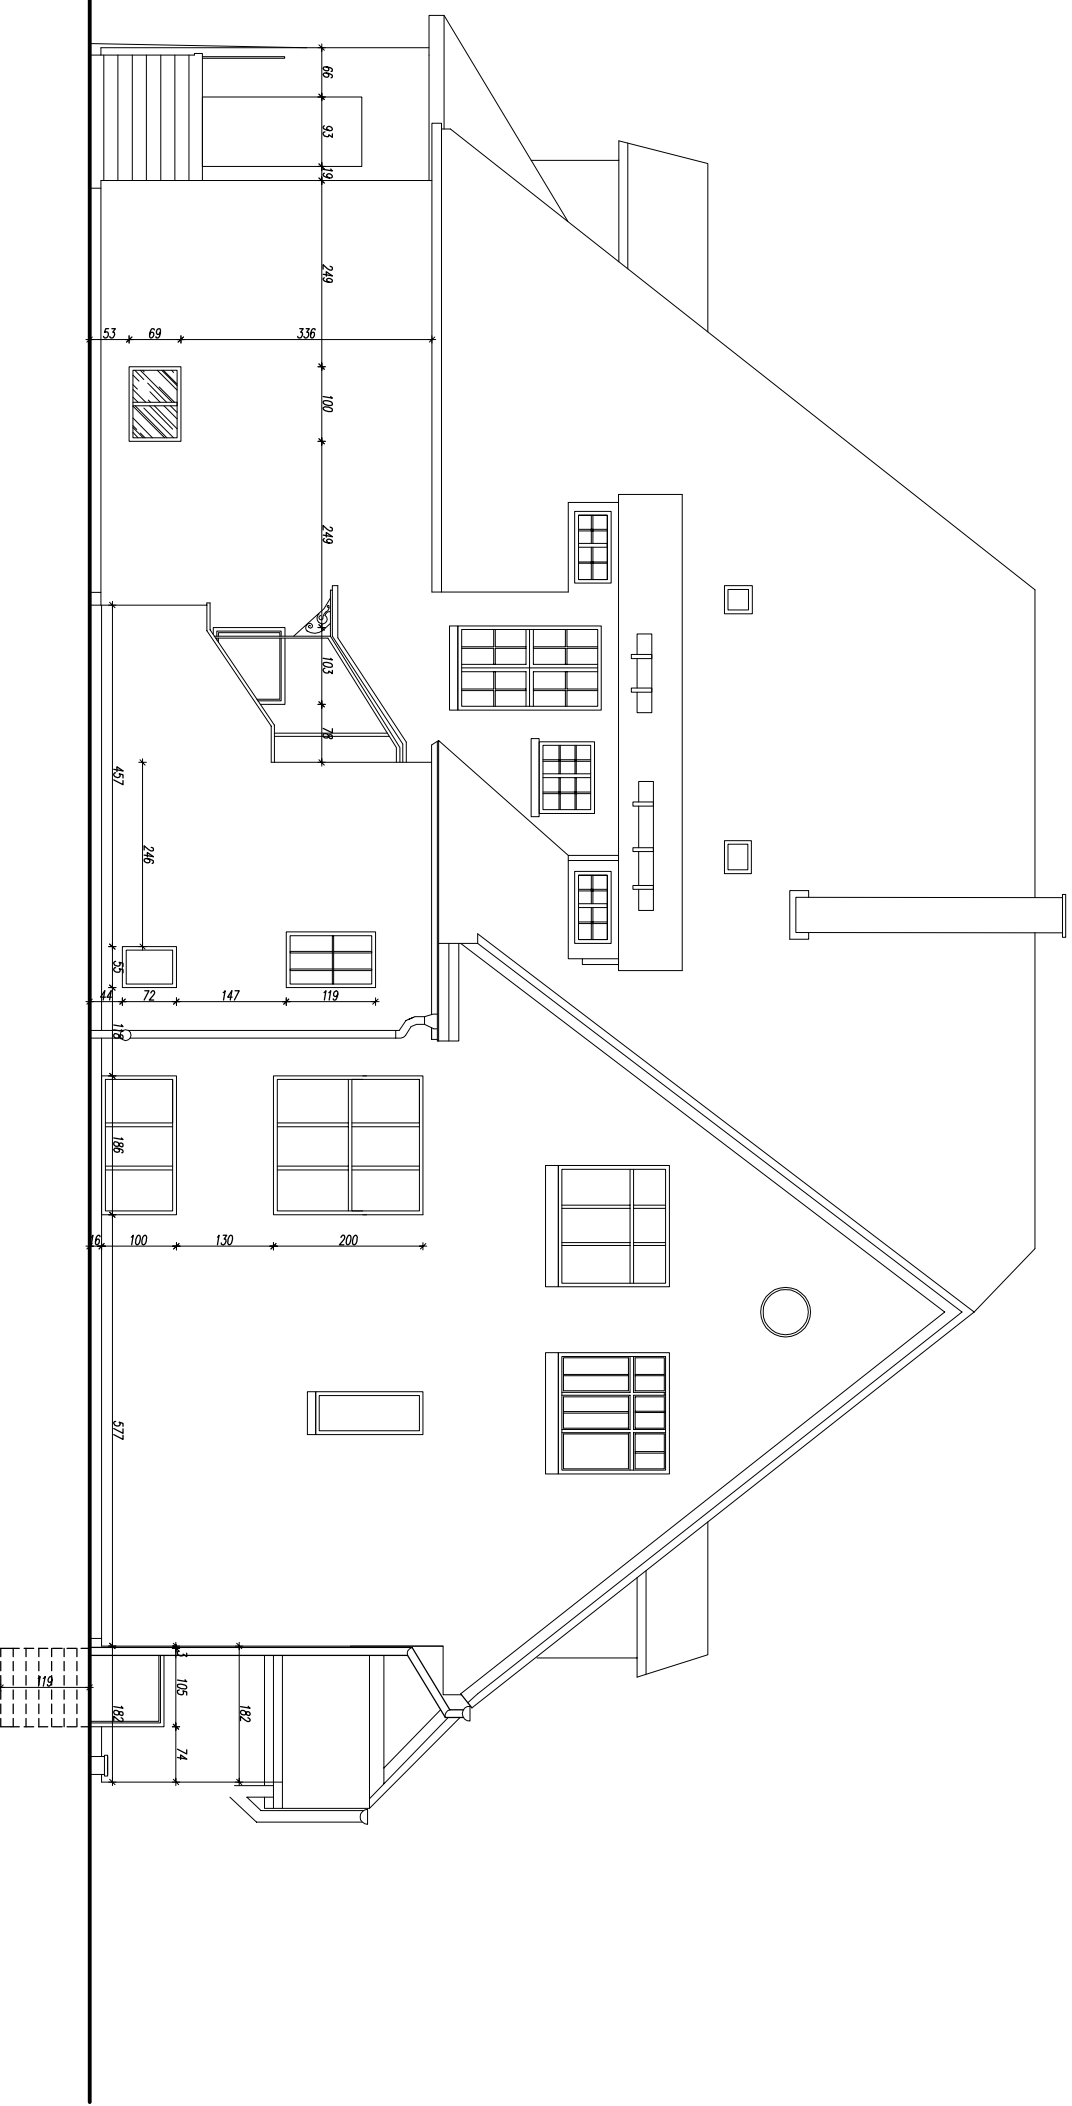


# ELEWACJA FRONTOWA

## TYLNA 1:100

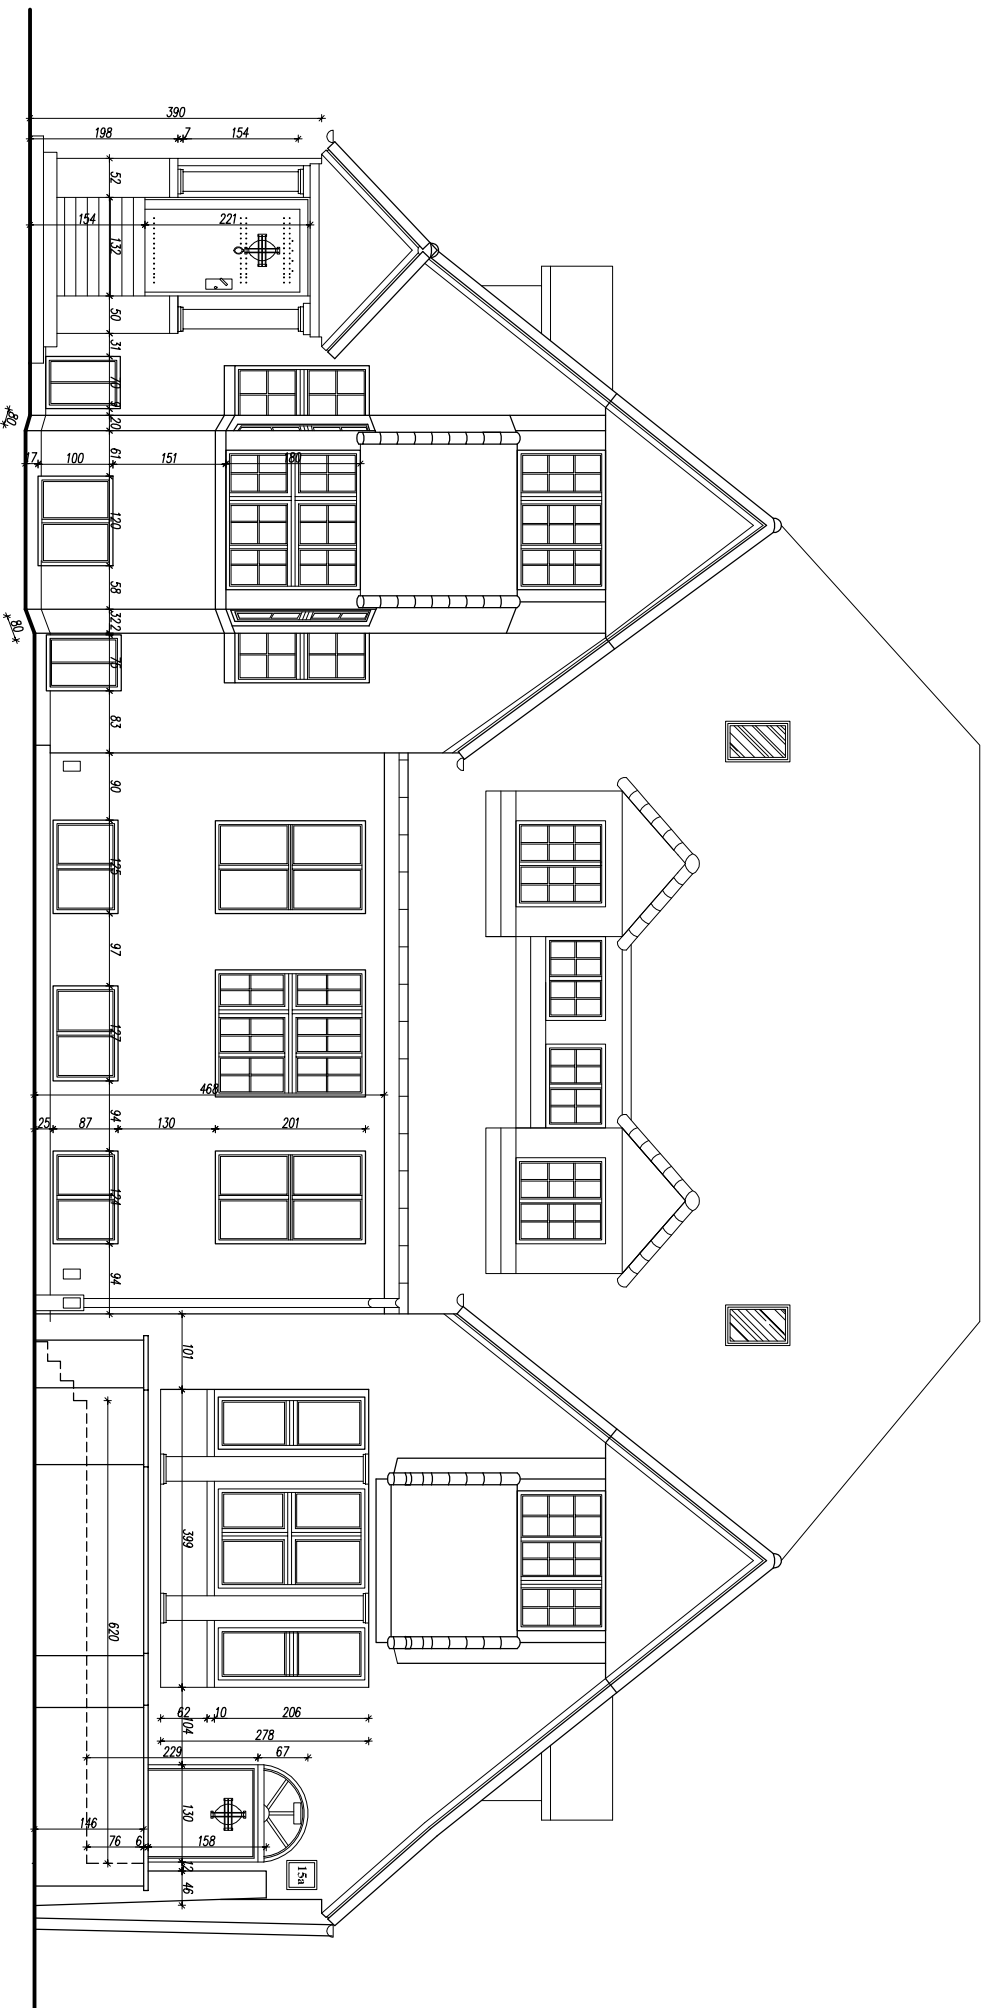

**BUDGRAF** BIURO PROJEKTOWO – USŁUGOWE  
inż. JÓZEF MURZYŃIAK 48-304 NYSA ul. Zjednoczenia 3/1 tel.607-634-571

Nazwa obiektu **Projekt budowlany remontu, docieplenia i kolorystyki elewacji budynku SHP Nysa.**

Adres **Nysa, ul. Słowiańska 15, dz. nr 32/1**

Przedmiot **ELEWACJA FRONTOWA I TYLNA**

Skala  
**1:100**

Opracował: **inż. Józef Murzyński**  
**OPL/0350/PWOK/07**

Podpis **VI** Data **2010** Rys. nr **5A**